

## **RESOLUCIÓN 2167/98**

**TIGRE, 26 de noviembre de 1998.-**

**VISTO:**

Que los titulares de arrendamiento y habilitación de puestos de FERIA DE INTERES TURISTICO del Mercado de Frutos de Tigre, han solicitado autorización para colocar toldos para proteger la mercadería, y,

**CONSIDERANDO:**

Que resulta necesario unificar las características de dicho toldo, a efectos de acceder a la necesidad de los feriantes y conservar la uniformidad del predio ferial, evitando la disparidad de criterios, modelos y materiales empleados en forma individual.

Por ello, el Secretario de Gobierno en uso de facultades delegadas por Decreto 1798/92

### **RESUELVE**

**ARTICULO 1.-** Pónese en vigencia el modelo de toldo para puestos de FERIA DE INTERES TURISTICO del Puerto de Frutos de Tigre, que se incorpora como ANEXO UNICO de la presente, que cada titular de arrendamiento y habilitación queda autorizado a construir a su costo, quedando prohibida la colocación de todo otro toldo o sistema de protección.

**ARTICULO 2.-** Las infracciones a la prohibición dispuesta por el artículo anterior, o la construcción del toldo sin respetar estrictamente las características autorizadas, hará pasible al infractor de las penalidades establecidas en el Capítulo XXIII, artículos 273 y 274, de la Ordenanza 1191/90, Código Contravencional del Partido de Tigre.-

**ARTICULO 3.-** Dese al Registro Municipal de Normas. Publíquese. Notifíquese y verifíquese su cumplimiento por la Administración del Mercado de Frutos de Tigre.

|      |
|------|
| R412 |
| B147 |


**Firmado:** Ernesto Casaretto, Secretario de Gobierno.

*Es impresión del original digitalizado conservado en archivo magnético en Despacho General y Digesto*

**RESOLUCIÓN N° 2167/98**



# DETALLE FIJACION TOLDO

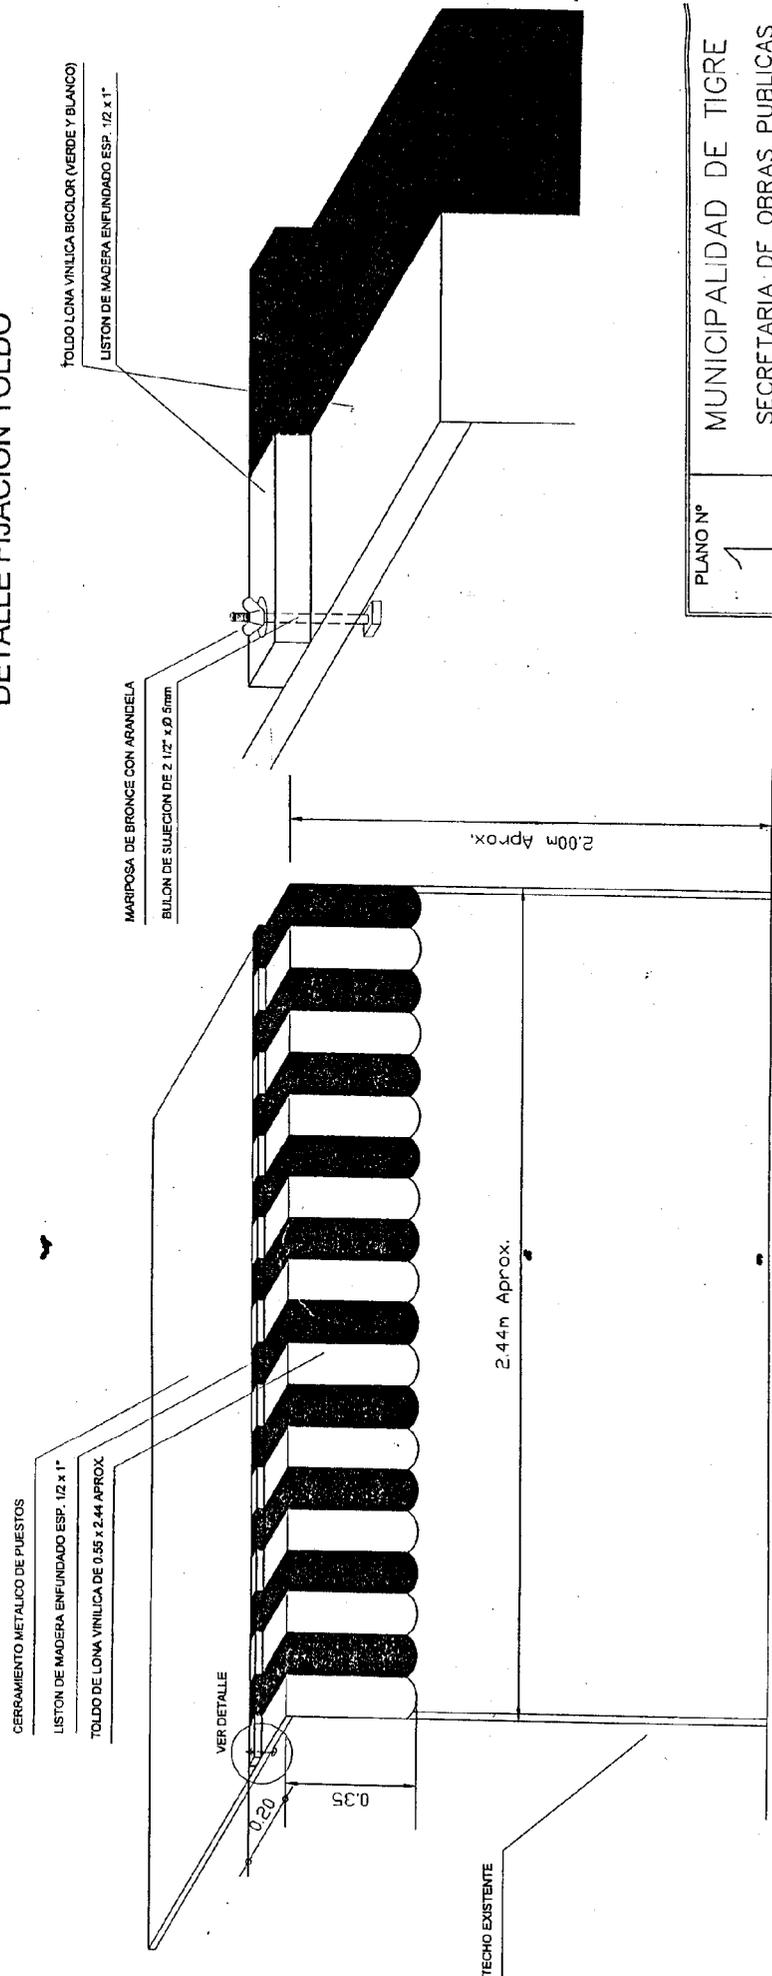

|   |       |
|---|-------|
| PLANO Nº  | 1     |
| FECHA:  | 11/98 |
| ESCALA:   | 1:10  |
| EXP. Nº:  |       |
| MUNICIPALIDAD DE TIGRE                              |       |
| SECRETARIA DE OBRAS PUBLICAS                        |       |
| DIRECCION DE ESTUDIOS Y PROYECTOS                   |       |
| TEMA: TOLDO PARA PUESTOS PUERTO DE FRUTOS           |       |
| PLANO: PERSPECTIVA Y DETALLE                        |       |
| PROYECTO: M.M.O. CAMPASSI   DIBUJO: M.M.O. PORTILLO |       |

**PERSPECTIVA ESC. 1:10**

NOTA:  
LOS PUESTOS EN ESQUINA LLEVARAN , ADEMAS , UN TOLDO LATERAL

This document was created with Win2PDF available at <http://www.daneprairie.com>.  
The unregistered version of Win2PDF is for evaluation or non-commercial use only.